


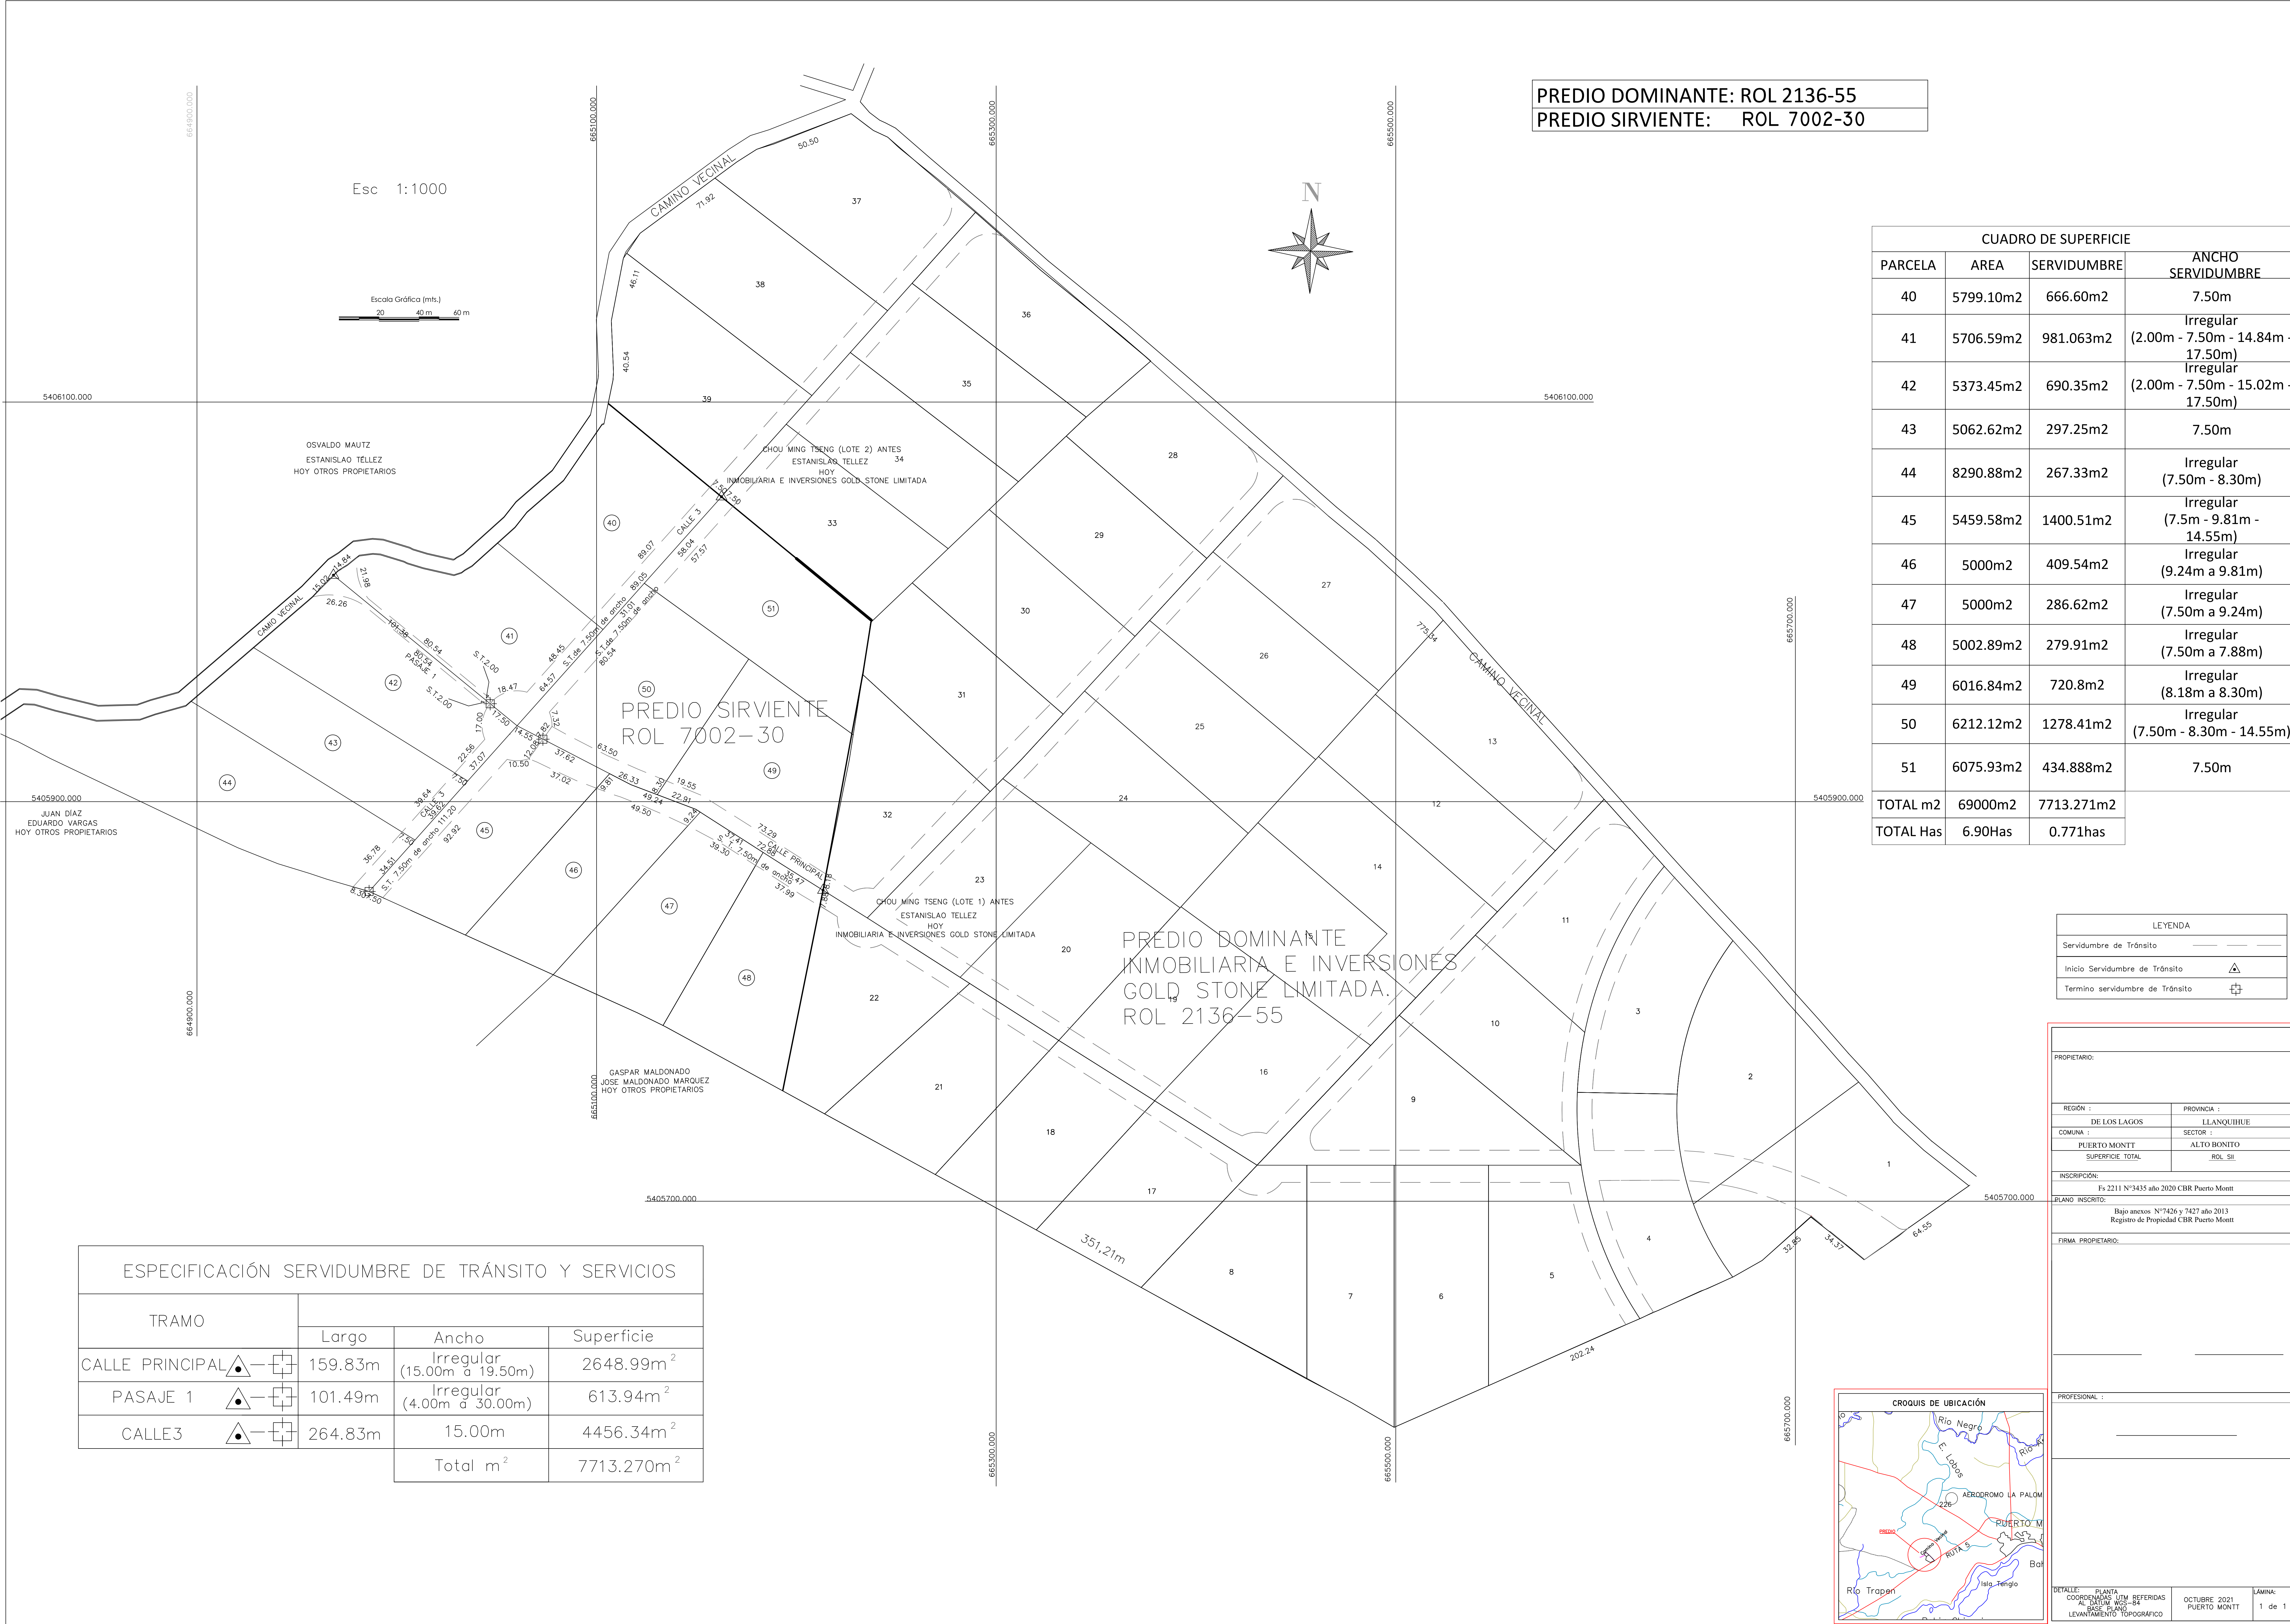

PREDIO DOMINANTE: ROL 2136-55
PREDIO SIRVIENTE: ROL 7002-30

CUADRO DE SUPERFICIE			
PARCELA	AREA	SERVIDUMBRE	ANCHO SERVIDUMBRE
40	5799.10m2	666.60m2	7.50m
41	5706.59m2	981.063m2	Irregular (2.00m - 7.50m - 14.84m - 17.50m)
42	5373.45m2	690.35m2	Irregular (2.00m - 7.50m - 15.02m - 17.50m)
43	5062.62m2	297.25m2	7.50m
44	8290.88m2	267.33m2	Irregular (7.50m - 8.30m)
45	5459.58m2	1400.51m2	Irregular (7.5m - 9.81m - 14.55m)
46	5000m2	409.54m2	Irregular (9.24m a 9.81m)
47	5000m2	286.62m2	Irregular (7.50m a 9.24m)
48	5002.89m2	279.91m2	Irregular (7.50m a 7.88m)
49	6016.84m2	720.8m2	Irregular (8.18m a 8.30m)
50	6212.12m2	1278.41m2	Irregular (7.50m - 8.30m - 14.55m)
51	6075.93m2	434.888m2	7.50m
TOTAL m2	69000m2	7713.271m2	
TOTAL Has	6.90Has	0.771has	

LEYENDA	
Servidumbre de Tránsito	— — —
Inicio Servidumbre de Tránsito	▲
Termino servidumbre de Tránsito	⊕

ESPECIFICACIÓN SERVIDUMBRE DE TRÁNSITO Y SERVICIOS			
TRAMO			
	Largo	Ancho	Superficie
CALLE PRINCIPAL	159.83m	Irregular (15.00m a 19.50m)	2648.99m ²
PASAJE 1	101.49m	Irregular (4.00m a 30.00m)	613.94m ²
CALLE3	264.83m	15.00m	4456.34m ²
		Total m ²	7713.270m ²

PROPIETARIO:

REGIÓN : DE LOS LAGOS

PROVINCIA : LLANQUIHUE

COMUNA : PUERTO MONTT

SECTOR : ALTO BONITO

SUPERFICIE TOTAL: ROL 511

INSCRIPCIÓN:

Fu 2211 N°3435 año 2020 CBR Puerto Montt

PLANO INSCRITO:

Bajo anexos N°7426 y 7427 año 2013
Registro de Propiedad CBR Puerto Montt

FIRMA PROPIETARIO:

PROFESIONAL :

DETALLE: PLANTA

COORDENADAS: UTM REFERIDAS AL DATUM WGS-84

LEVANTAMIENTO: TOPOGRÁFICO

OCTUBRE 2021

PUERTO MONTT

LÁMINA: 1 de 1

